


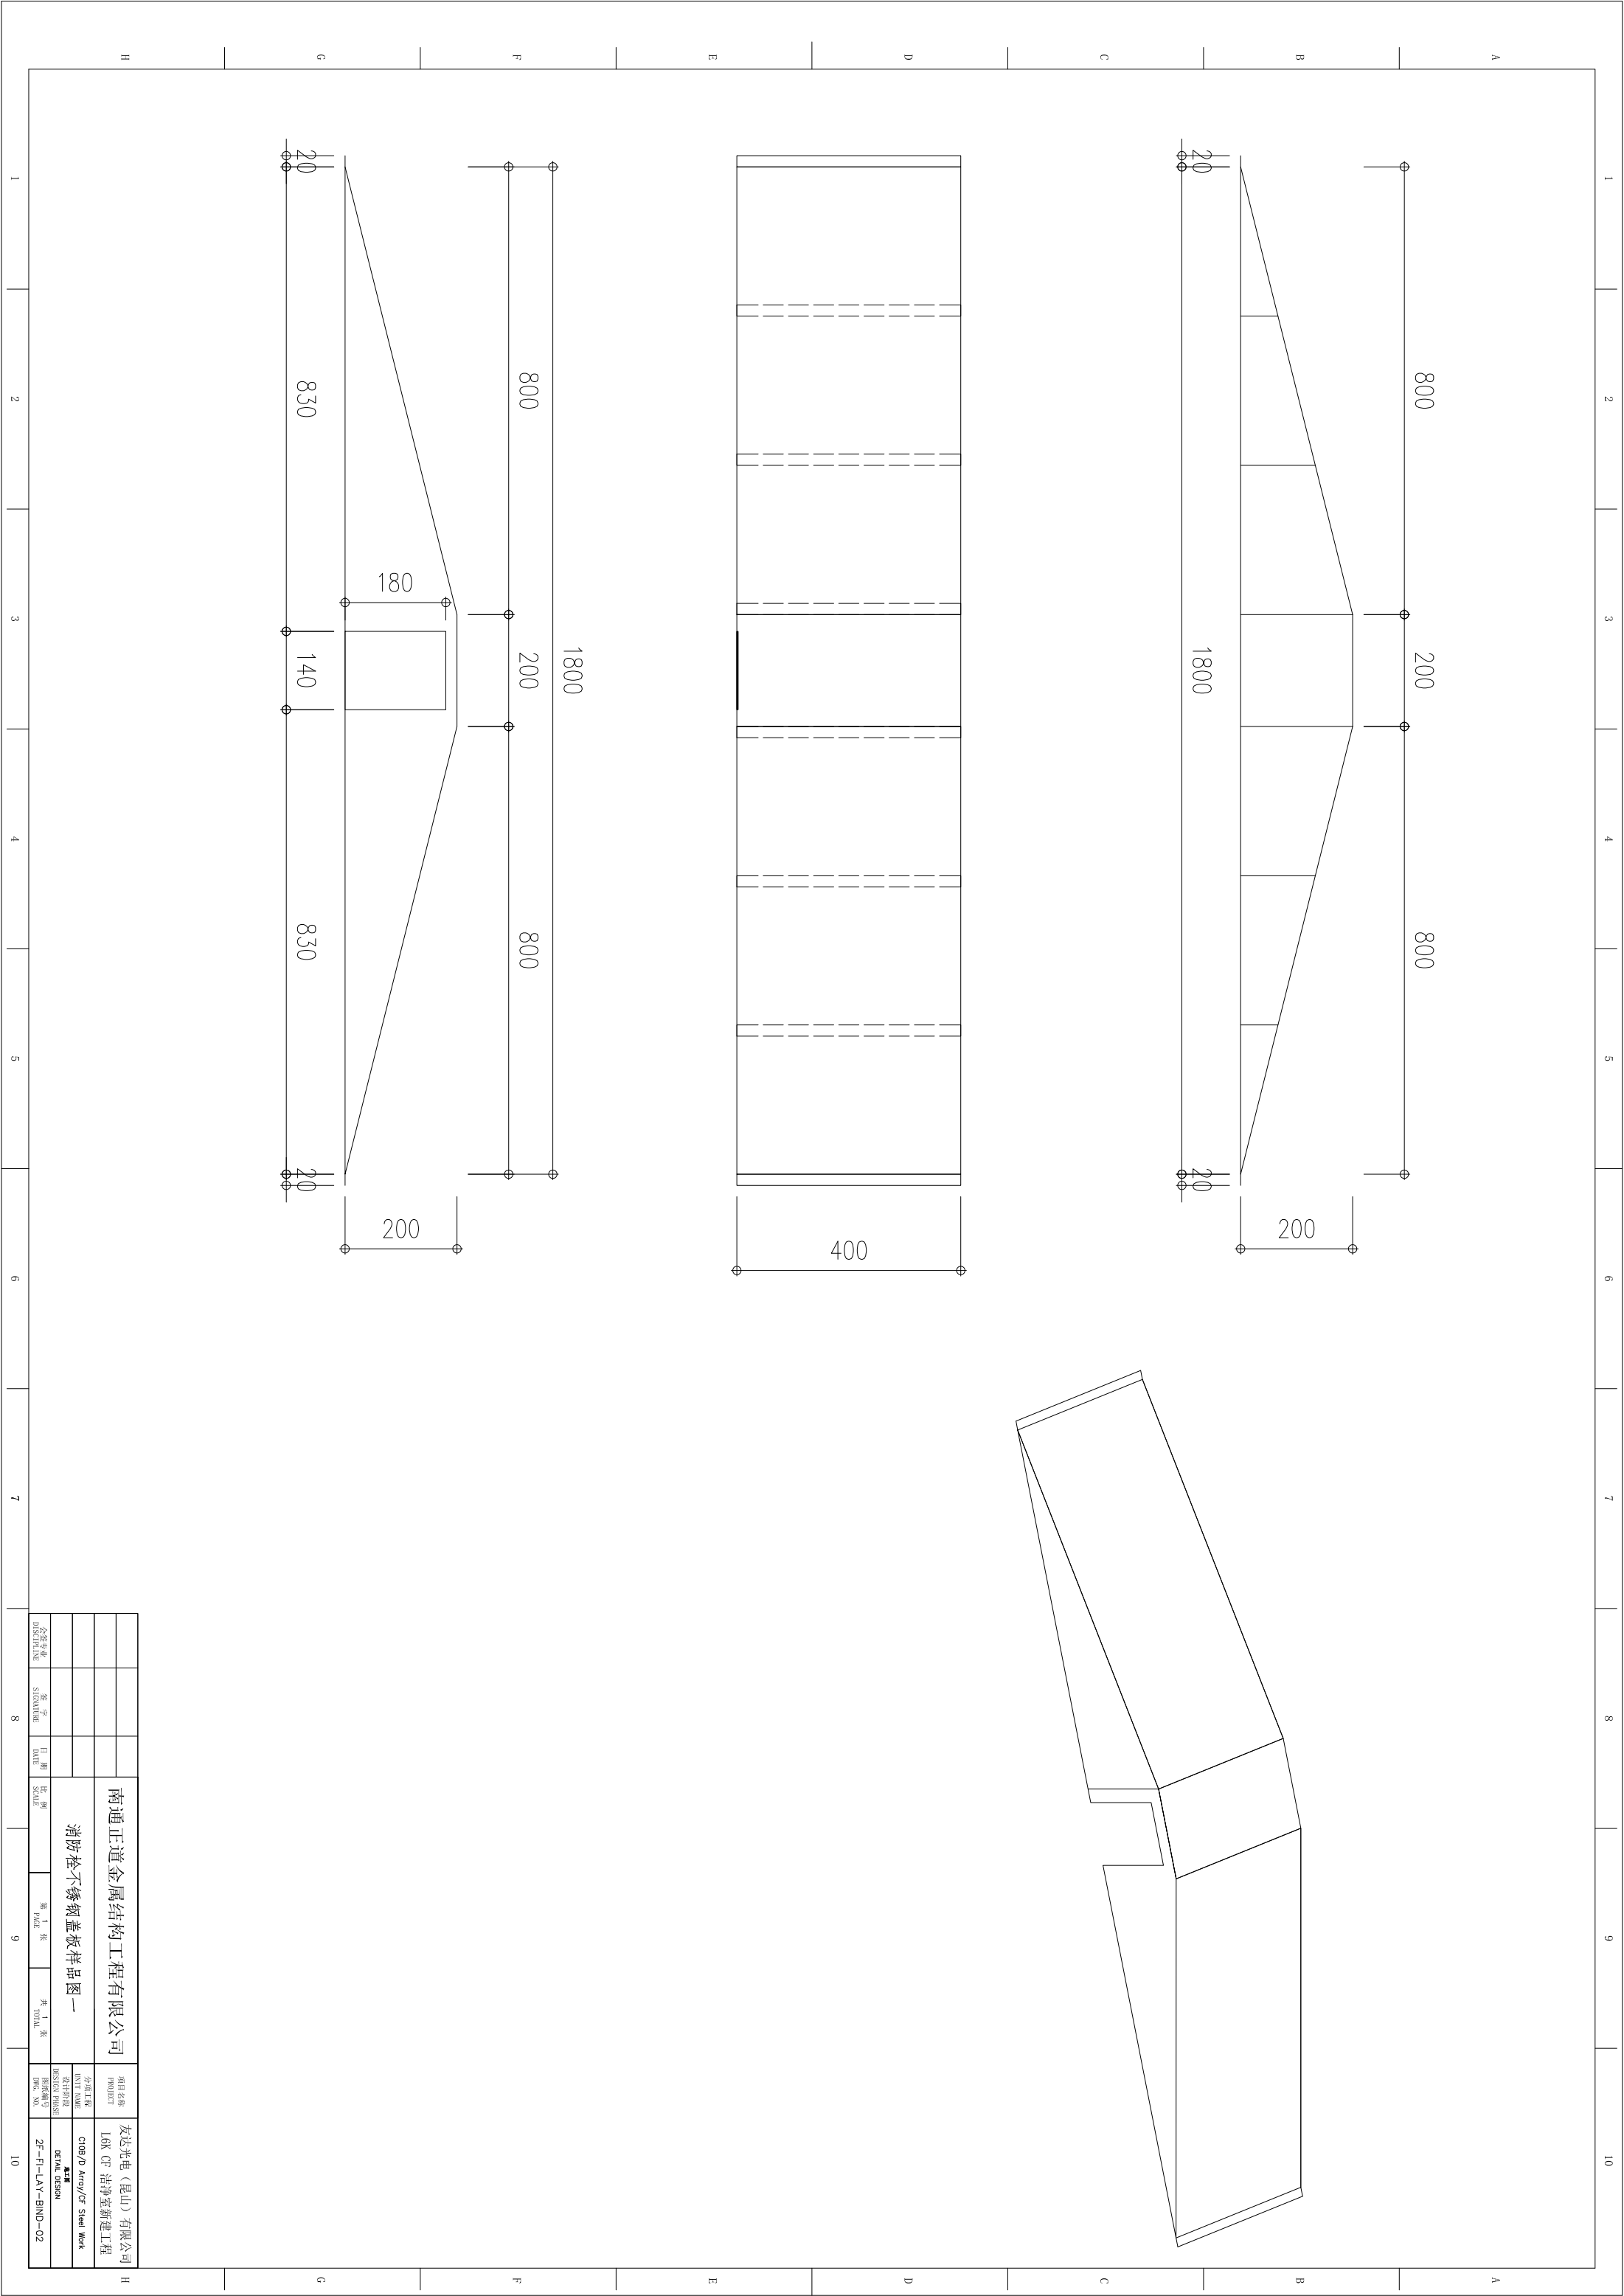

南通正道金属结构工程有限公司										友达光电（昆山）有限公司									
消防栓不锈钢盖板样品图一										L&K CF 洁净室新建工程									
项目名称										PROJECT									
设计阶段										DESIGN PHASE									
比例										SCALE									
图名										NAME									
设计人										DRAWN BY									
审核人										CHECKED BY									
日期										DATE									
图号										DRAWING NO.									
图名										NAME									
比例										SCALE									
图号										DRAWING NO.									
图名										NAME									
比例										SCALE									
图号																			