
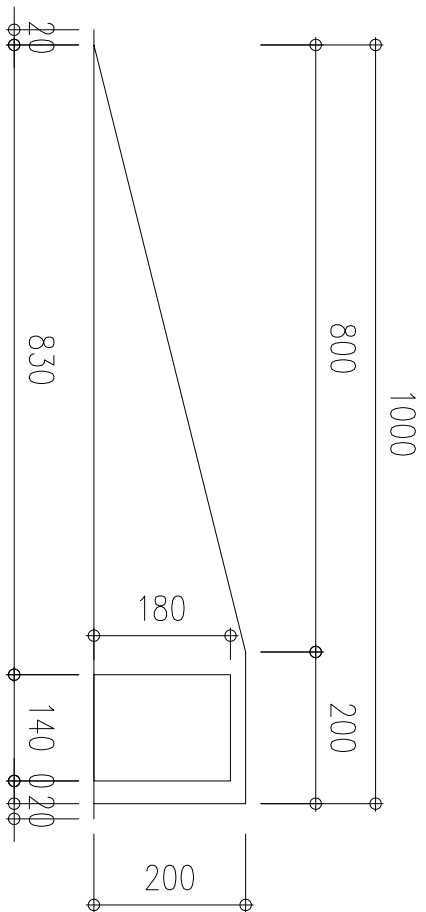
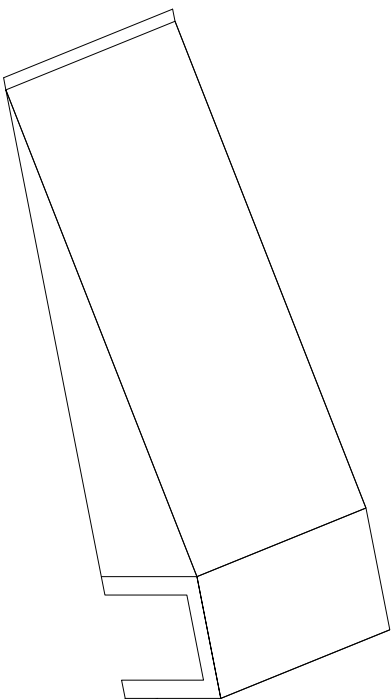
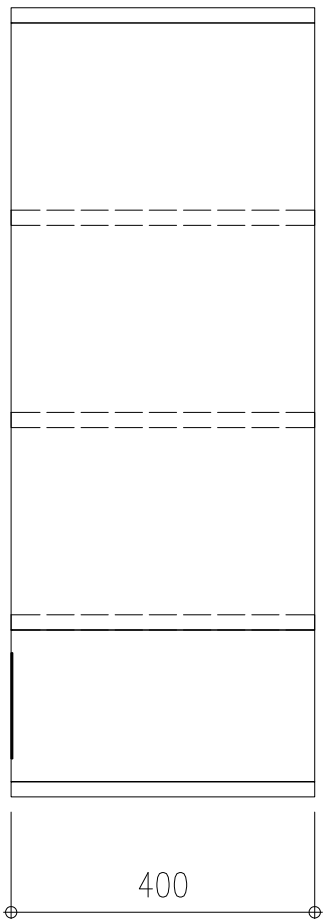


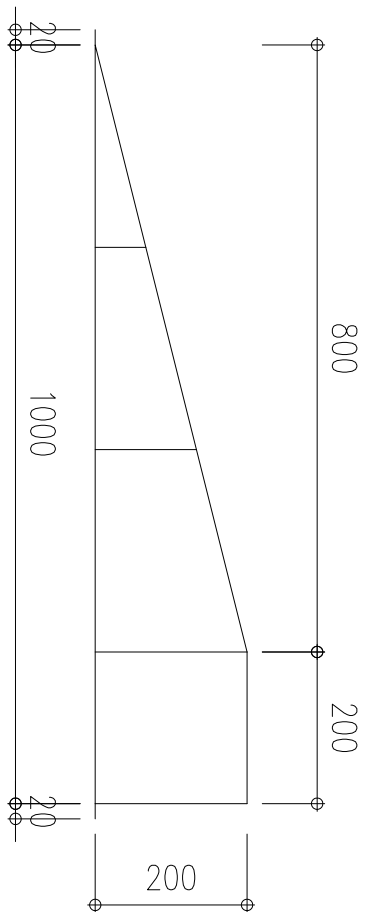

南通正道金属结构工程有限公司						友达光电（昆山）有限公司 L&K CP 洁净室幕墙工程	
消防栓不锈钢盖板样品图二							
分属名称	签字	日期	比例	第 1 张	共 1 张		
Drawing Name	SIGNATURE	Date	Scale	PAGE	TOTAL		
分属代码	设计阶段	图纸编号	图号				
Code / Drawing Code	Design Stage	Drawing No.	Draw. No.				
CH09/D Array/CF Steel Work							
DETAIL DESIGN							
ZF-FH-LAY-BIND-03							