


	图 纸 名 称	图号	图幅	张数	备注
1	排水设计施工说明	SS-01	A2	共2页	
2	给水总平面图	SS-02	A2	共1页	
3	雨水总平面图	SS-03	A2	共1页	
4	排水平面图	SS-04	A2	共4页	
5	管道沟槽开挖及回填大样图	SS-05	A2	共1页	
6	检查井防坠安全网设计图	SS-06	A2	共1页	
7	路面恢复设计图	SS-07	A2	共1页	
8	排水管道加固设计图	SS-08	A2	共1页	



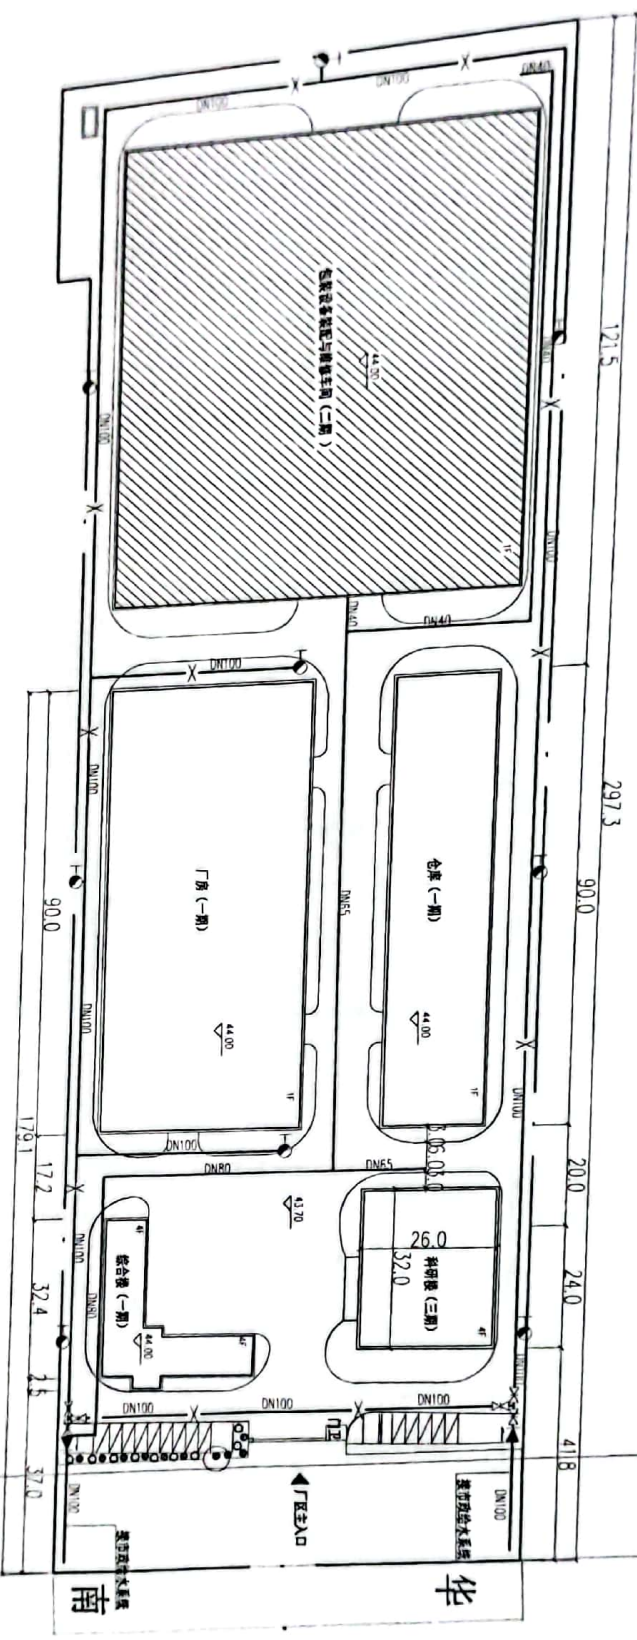

湖南怡丰包装印务有限公司园区给水图


图例

—J—	给水管
—W—	污水管
—Y—	雨水管
—X—	室外消防管
—Z—	室外消防栓
—D—	倒流防止器
—M—	阀门
—B—	雨水口
—C—	化粪池



200

90.0


179.1

32.4

370

[illegible]

扫描全能王 创建

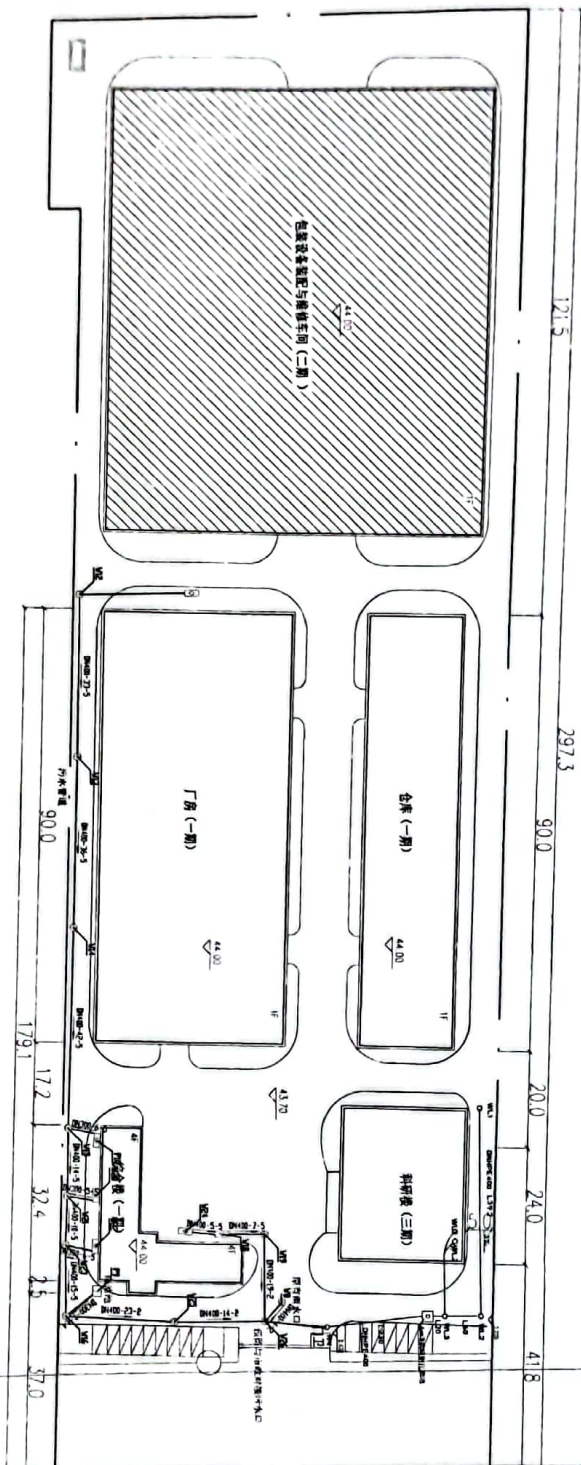

图例


—J—	給水管
—W—	污水管
—Y—	雨水管
—X—	室外消防管
	室外消火栓
	倒流防止器
	阀门
	雨水口
	化粪池


[illegible]





10

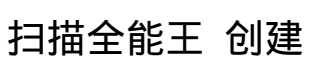

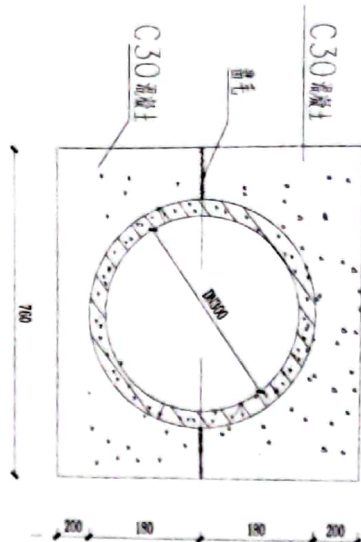

DN300

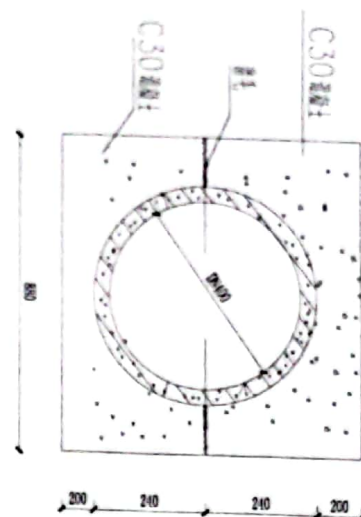

DN400

说明:

1. 本图尺寸以mm计。
2. 路面雨水、污水主管及连接管顶至道路基层底小于700mm时采用。
3. 其他未尽事宜按照《给水排水管道工程施工及验收规范》(GB 50268-2008)要求施工。

[illegible]

扫描全能王 创建