




扫描全能王 创建

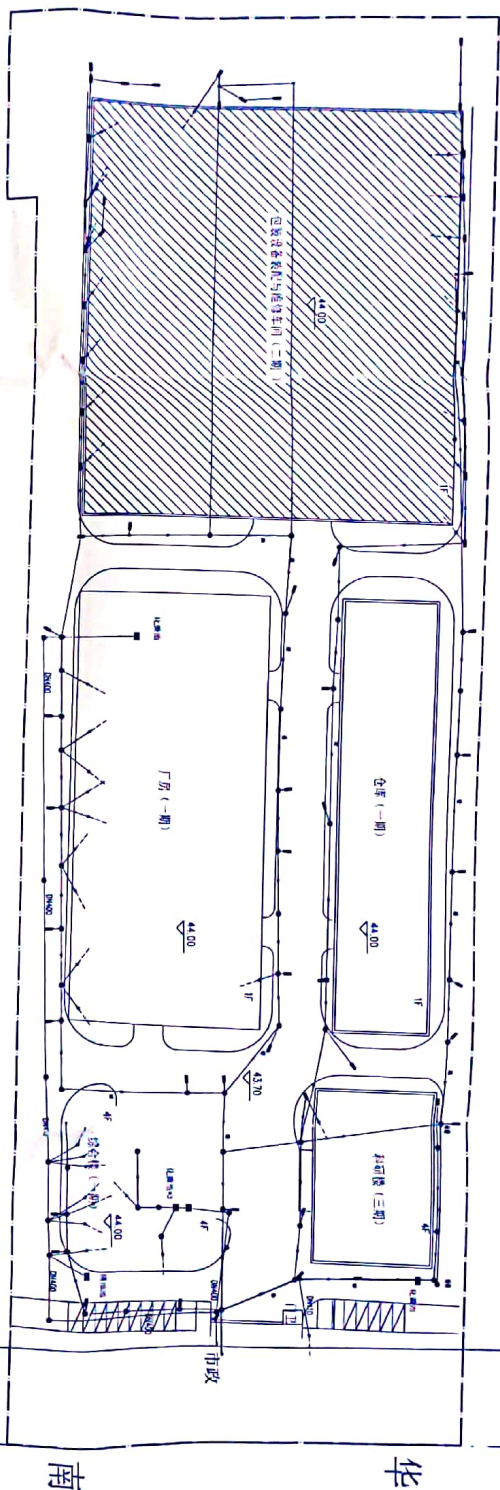

湖南怡永丰包装印务有限公司雨、污水管道设计图

图例

—J—	给水管
—W—	污水管
—Y—	雨水管
—X—	室外消防管
	室外消火栓
	截流防止器
	阀门
	雨水口
	化粪池

1. 雨水管管径，应根据汇水面积、降雨强度、管长等因素确定。
2. 雨水管管径，应符合《室外排水设计规范》(GB50014-2006)的有关规定。
