


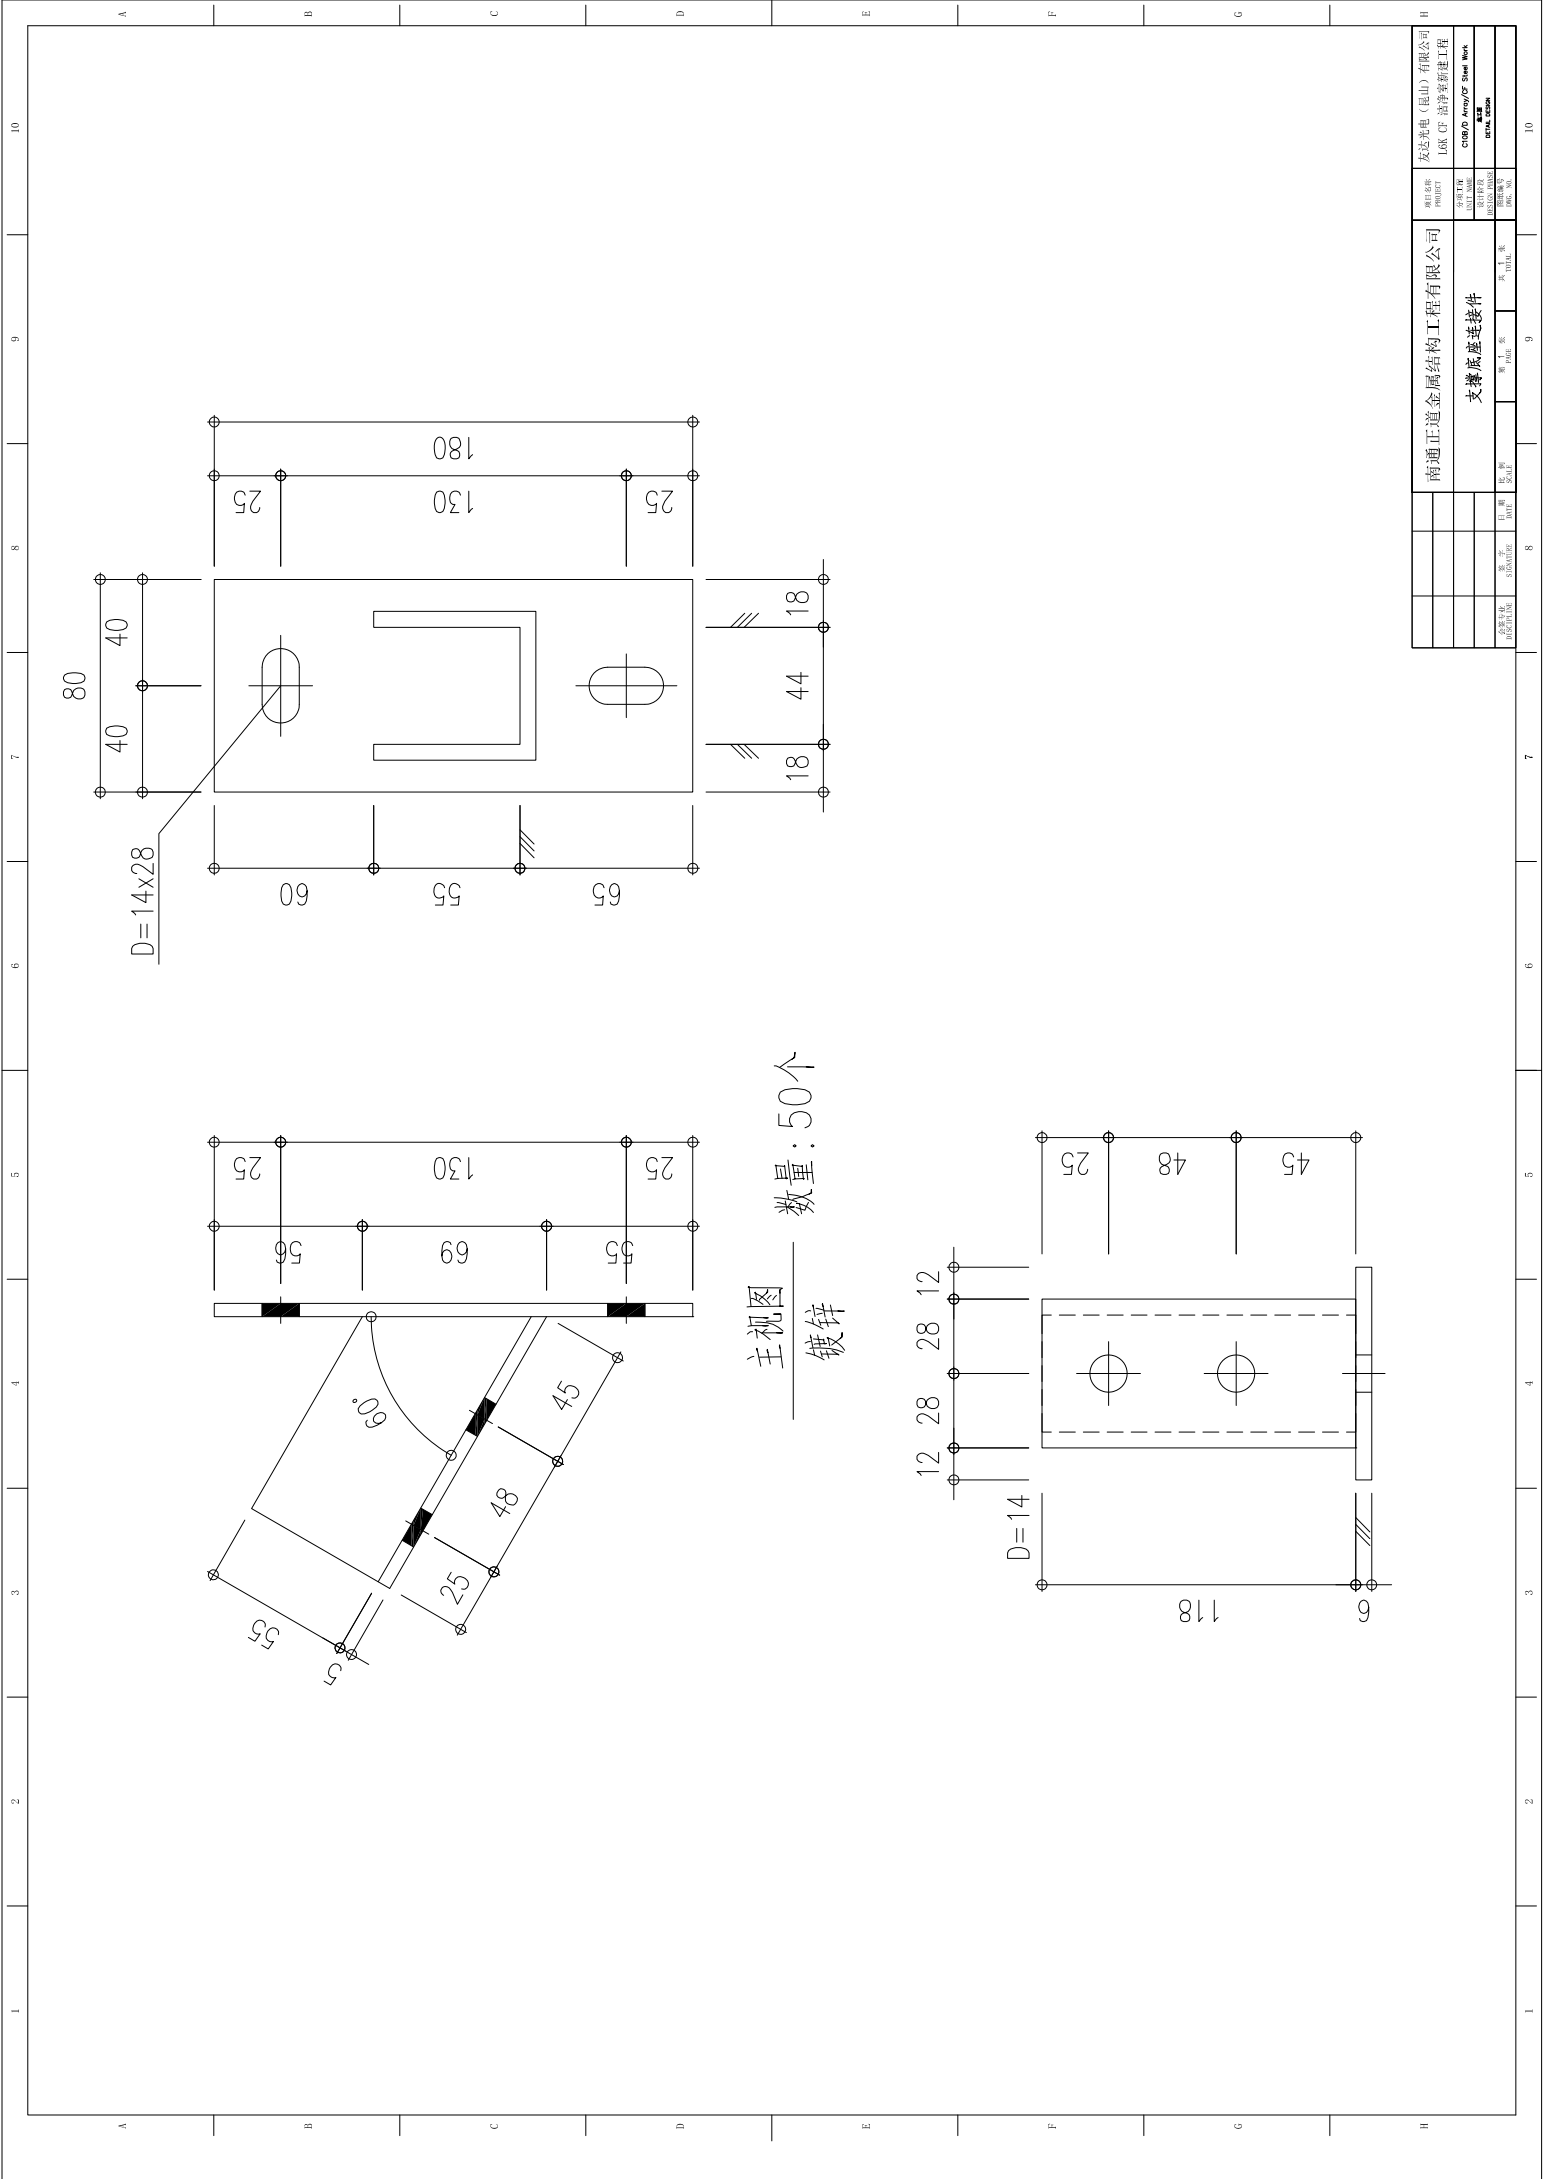

主视图
数量: 50个
镀锌


