


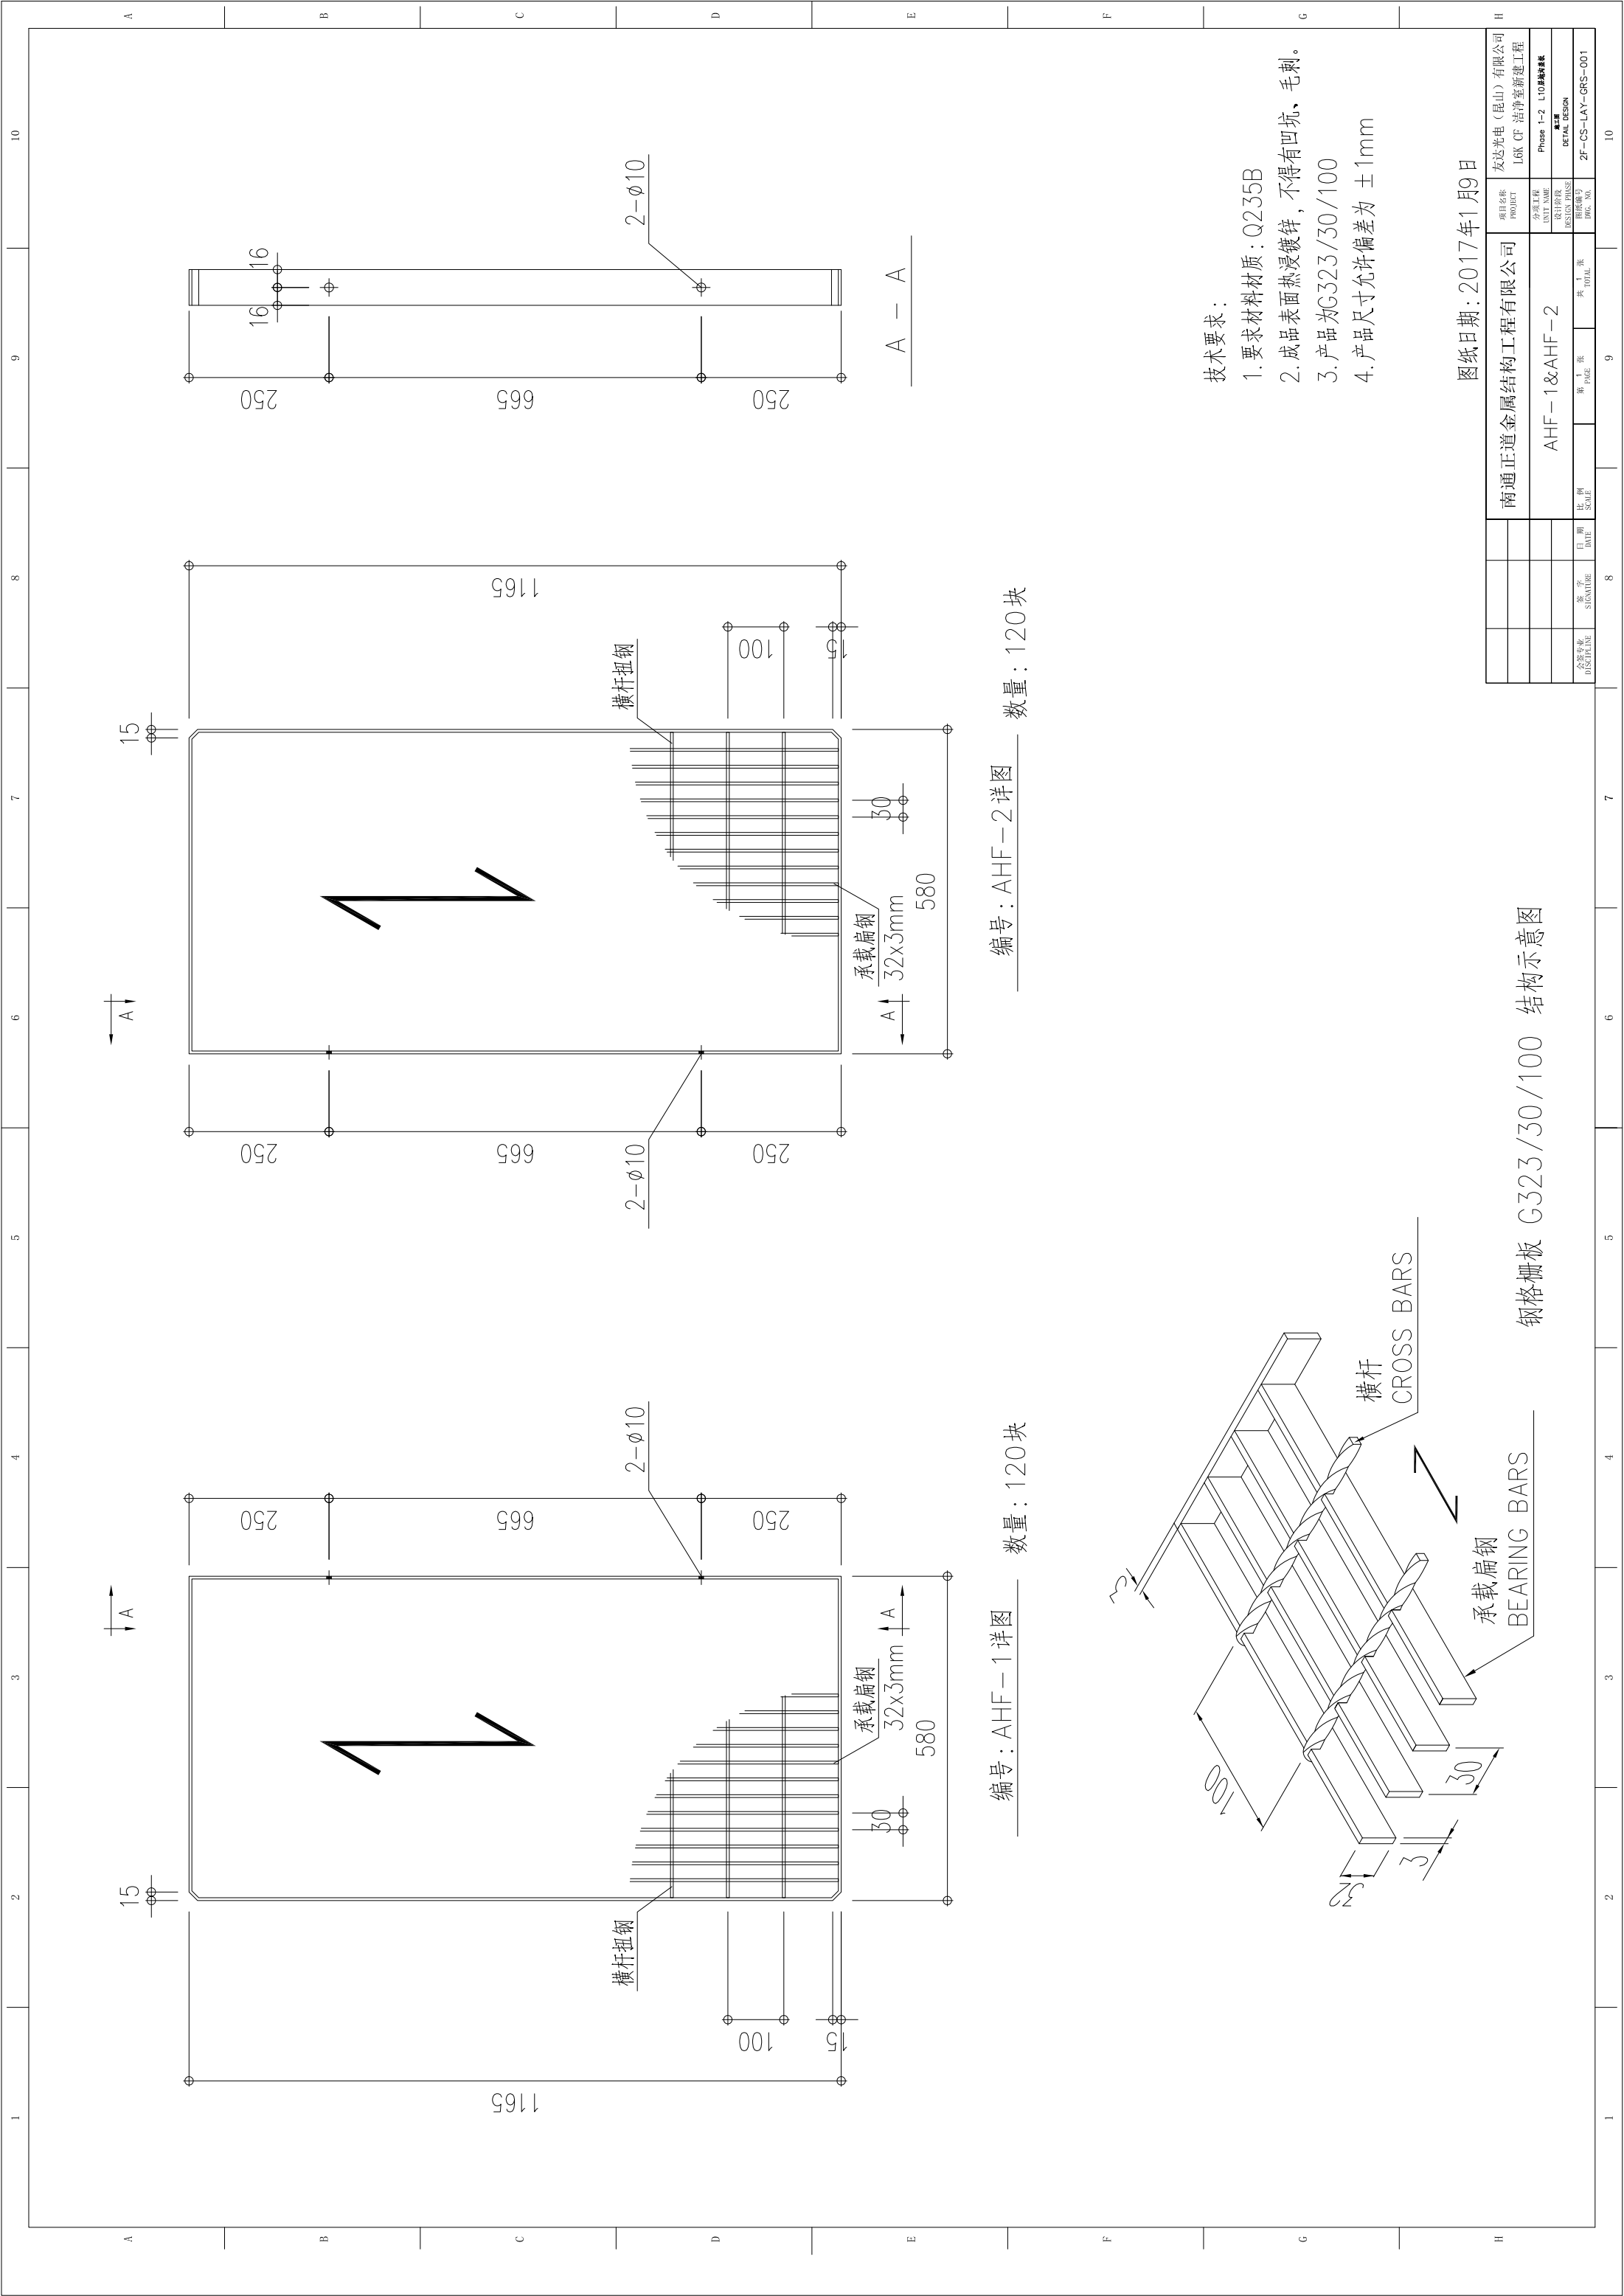

编号：AHF-1 详图

数量：120 块

编号：AHF-2 详图

数量：120 块

技术要求：

1. 要求材料材质：Q235B
2. 成品表面热浸镀锌，不得有凹坑、毛刺。
3. 产品为G323/30/100
4. 产品尺寸允许偏差为 ±1mm

图纸日期：2017年1月9日

项目名称 PROJECT	南通正道金属结构工程有限公司	项目名称 PROJECT	友达光电（昆山）有限公司
分图工程 UNIT NAME	AHF-1&AHF-2	分图工程 UNIT NAME	L6K CF 洁净室新建工程
设计阶段 DESIGN PHASE		设计阶段 DESIGN PHASE	Phase 1-2 L10 局部详图
审核人 CHECKER		审核人 CHECKER	2F-GS-LAY-GRS-001
日期 DATE		日期 DATE	
签字 SIGNATURE		签字 SIGNATURE	
比例 SCALE		比例 SCALE	
页码 PAGE	9	页码 PAGE	10
共几页 TOTAL	9	共几页 TOTAL	10

钢格栅板 G323/30/100 结构示意图