


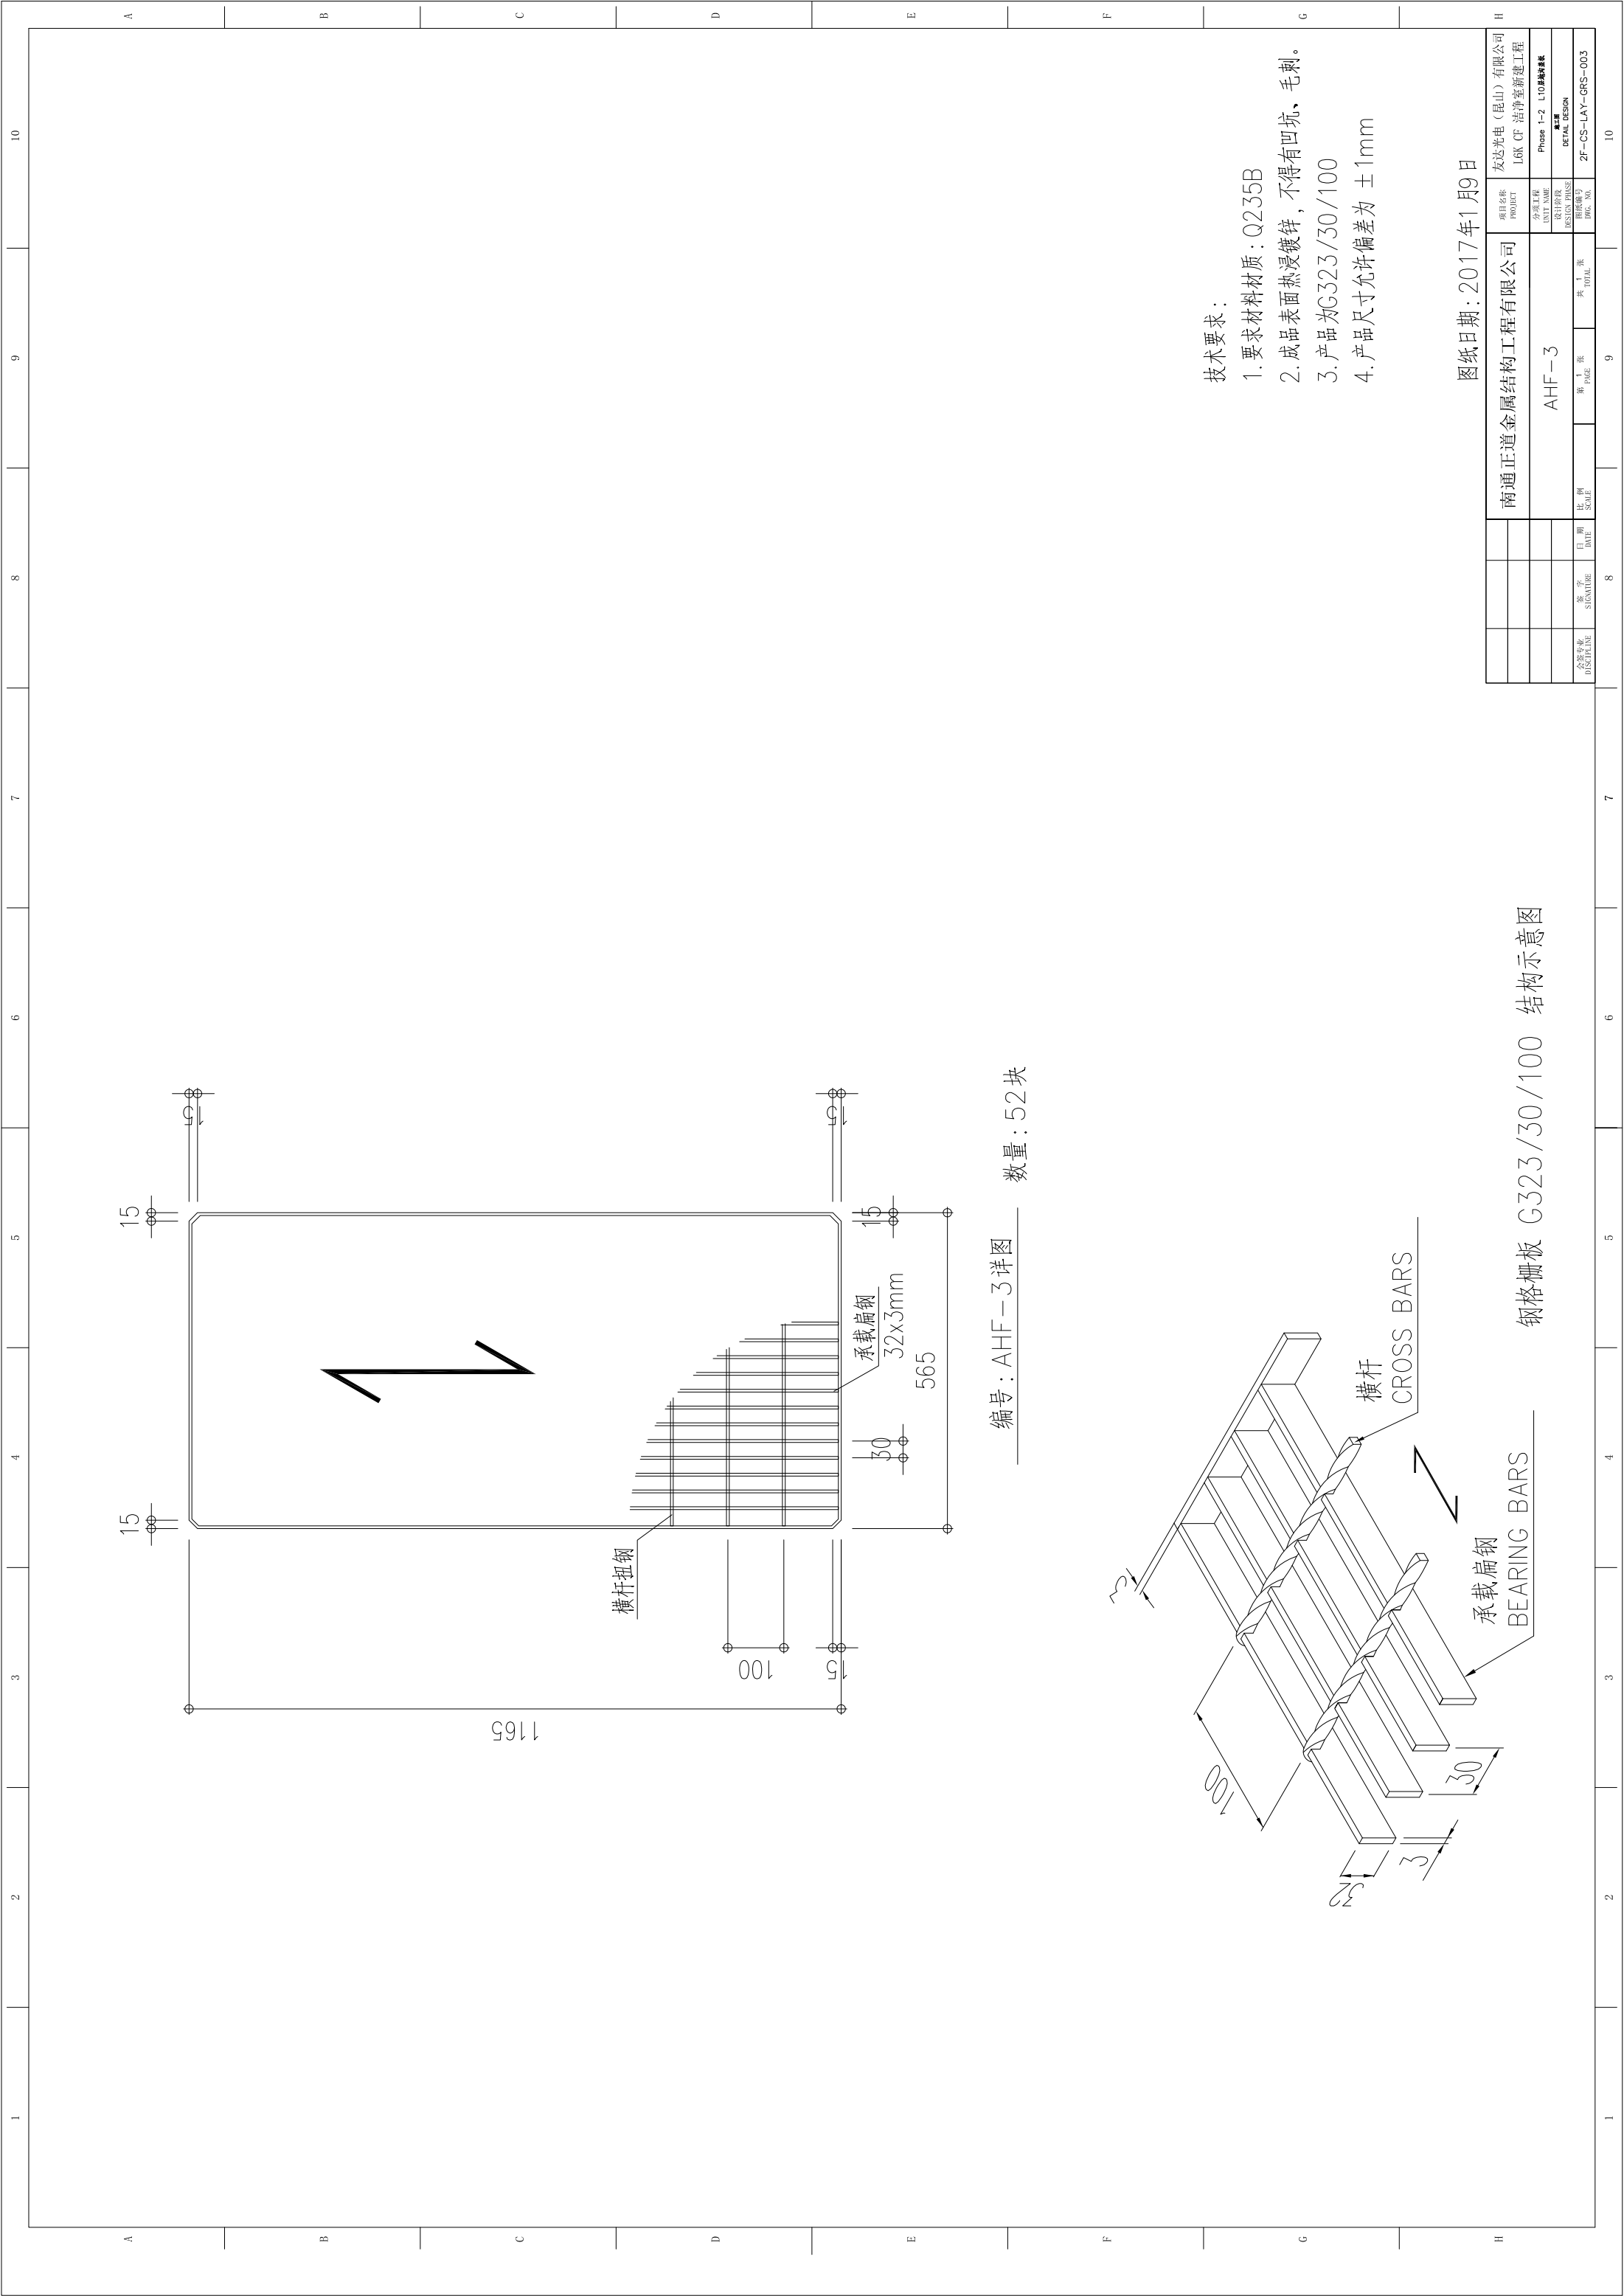

编号：AHF—3详图      数量：52块

- 技术要求：
- 1.要求材料材质：Q235B
  - 2.成品表面热浸镀锌，不得有凹坑、毛刺。
  - 3.产品为G323/30/100
  - 4.产品尺寸允许偏差为 ±1mm

图纸日期：2017年1月9日

|                 |                  |            |             |                |                      |                   |
|-----------------|------------------|------------|-------------|----------------|----------------------|-------------------|
|                 |                  |            |             | 南通正道金属结构工程有限公司 | 项目名称<br>PROJECT      | 友达光电（昆山）有限公司      |
|                 |                  |            |             | AHF—3          | 分项工程<br>UNIT NAME    | L6K CF 洁净室新建工程    |
|                 |                  |            |             |                | 设计阶段<br>DESIGN PHASE | Phase 1-2 L10局部详图 |
| 设计人<br>DESIGNER | 审核人<br>SUBMITTER | 日期<br>DATE | 比例<br>SCALE | 第 1 页<br>PAGE  | 共 1 页<br>TOTAL       | 2F-GS-LAY-GRS-003 |